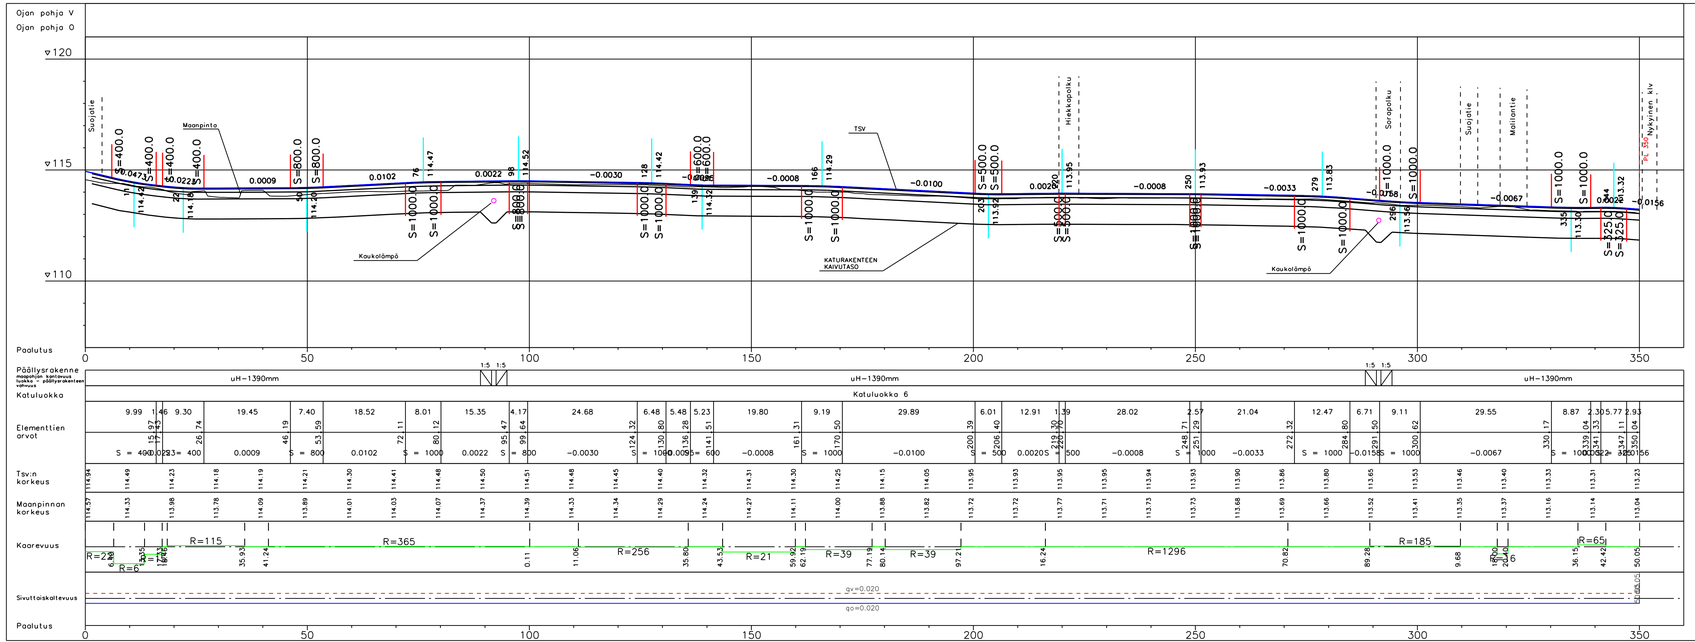

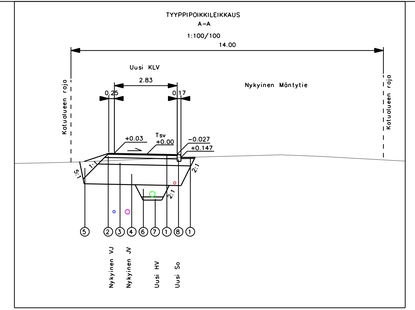

RAKENNEKERROKSET KLV

Kevyen liikenteen väylä

TAVOITEKANTAVUUS 175 MN/m2 KATULUOKKA 6
SIIRTYMÄKIILASYVYYS 1,9 m KALTEVUUS 1:5

N:O	NIMITYS	MATERIAALI	PAKSUUS	HUOM
1	Päällyste	Ab 11/100	40 mm	Ajorata Ab 22/150, 50 mm
2	Kantava kerros	KaM / SrM 0/55	150 mm	Yhteen kiilaus KaM / SrM 0/32, 50 mm
3	Jakavakerros	KaM / SrM 0/55	300 mm	
4	Suodatinkerros	Hk (routimaton)	900 mm	
5	Luiskan täyttö	Moreeni	Vaihtelee	
6	Alkutäyttö	Hk (routimaton)	300 mm	Putken päälle
7	Asennusalusta	KaM / SrM 0/16	150 mm	
8	Reunakivi	Betoninen	h= 12 cm	Upotettava
	RAKENNEPAKSUUS		1390 mm	

INFRA INFRASUUNNITTELU OY	Laatinut: Esa Rämä
Kehräämäntie 7, 87400 KAJAANI	Tarkastanut: Antti Hintsala
VIEREMÄN KUNTA TEKNINEN TOIMISTO Myllyjärventie 1, 74200 VIEREMÄ	Tarkastanut: Mikko Kajanus Hyväksynyt: Mikko Kajanus xx.xx.2020
Nimi: MÄNTYTIE KLV RAKENNUSSUUNNITELMA	21–990–1–2 Päivämäärä: 31.8.2021
Sisältö: PITUUSLEIKKAUS TYYPPIPOIKKILEIKKAUS	MK 1:500/100 MK 1:100/100
Koord. ETRS_GK27(Euref), Korkeusj. N2000	